


ÉLŐFÜVES PÁLYARÉTEGREND

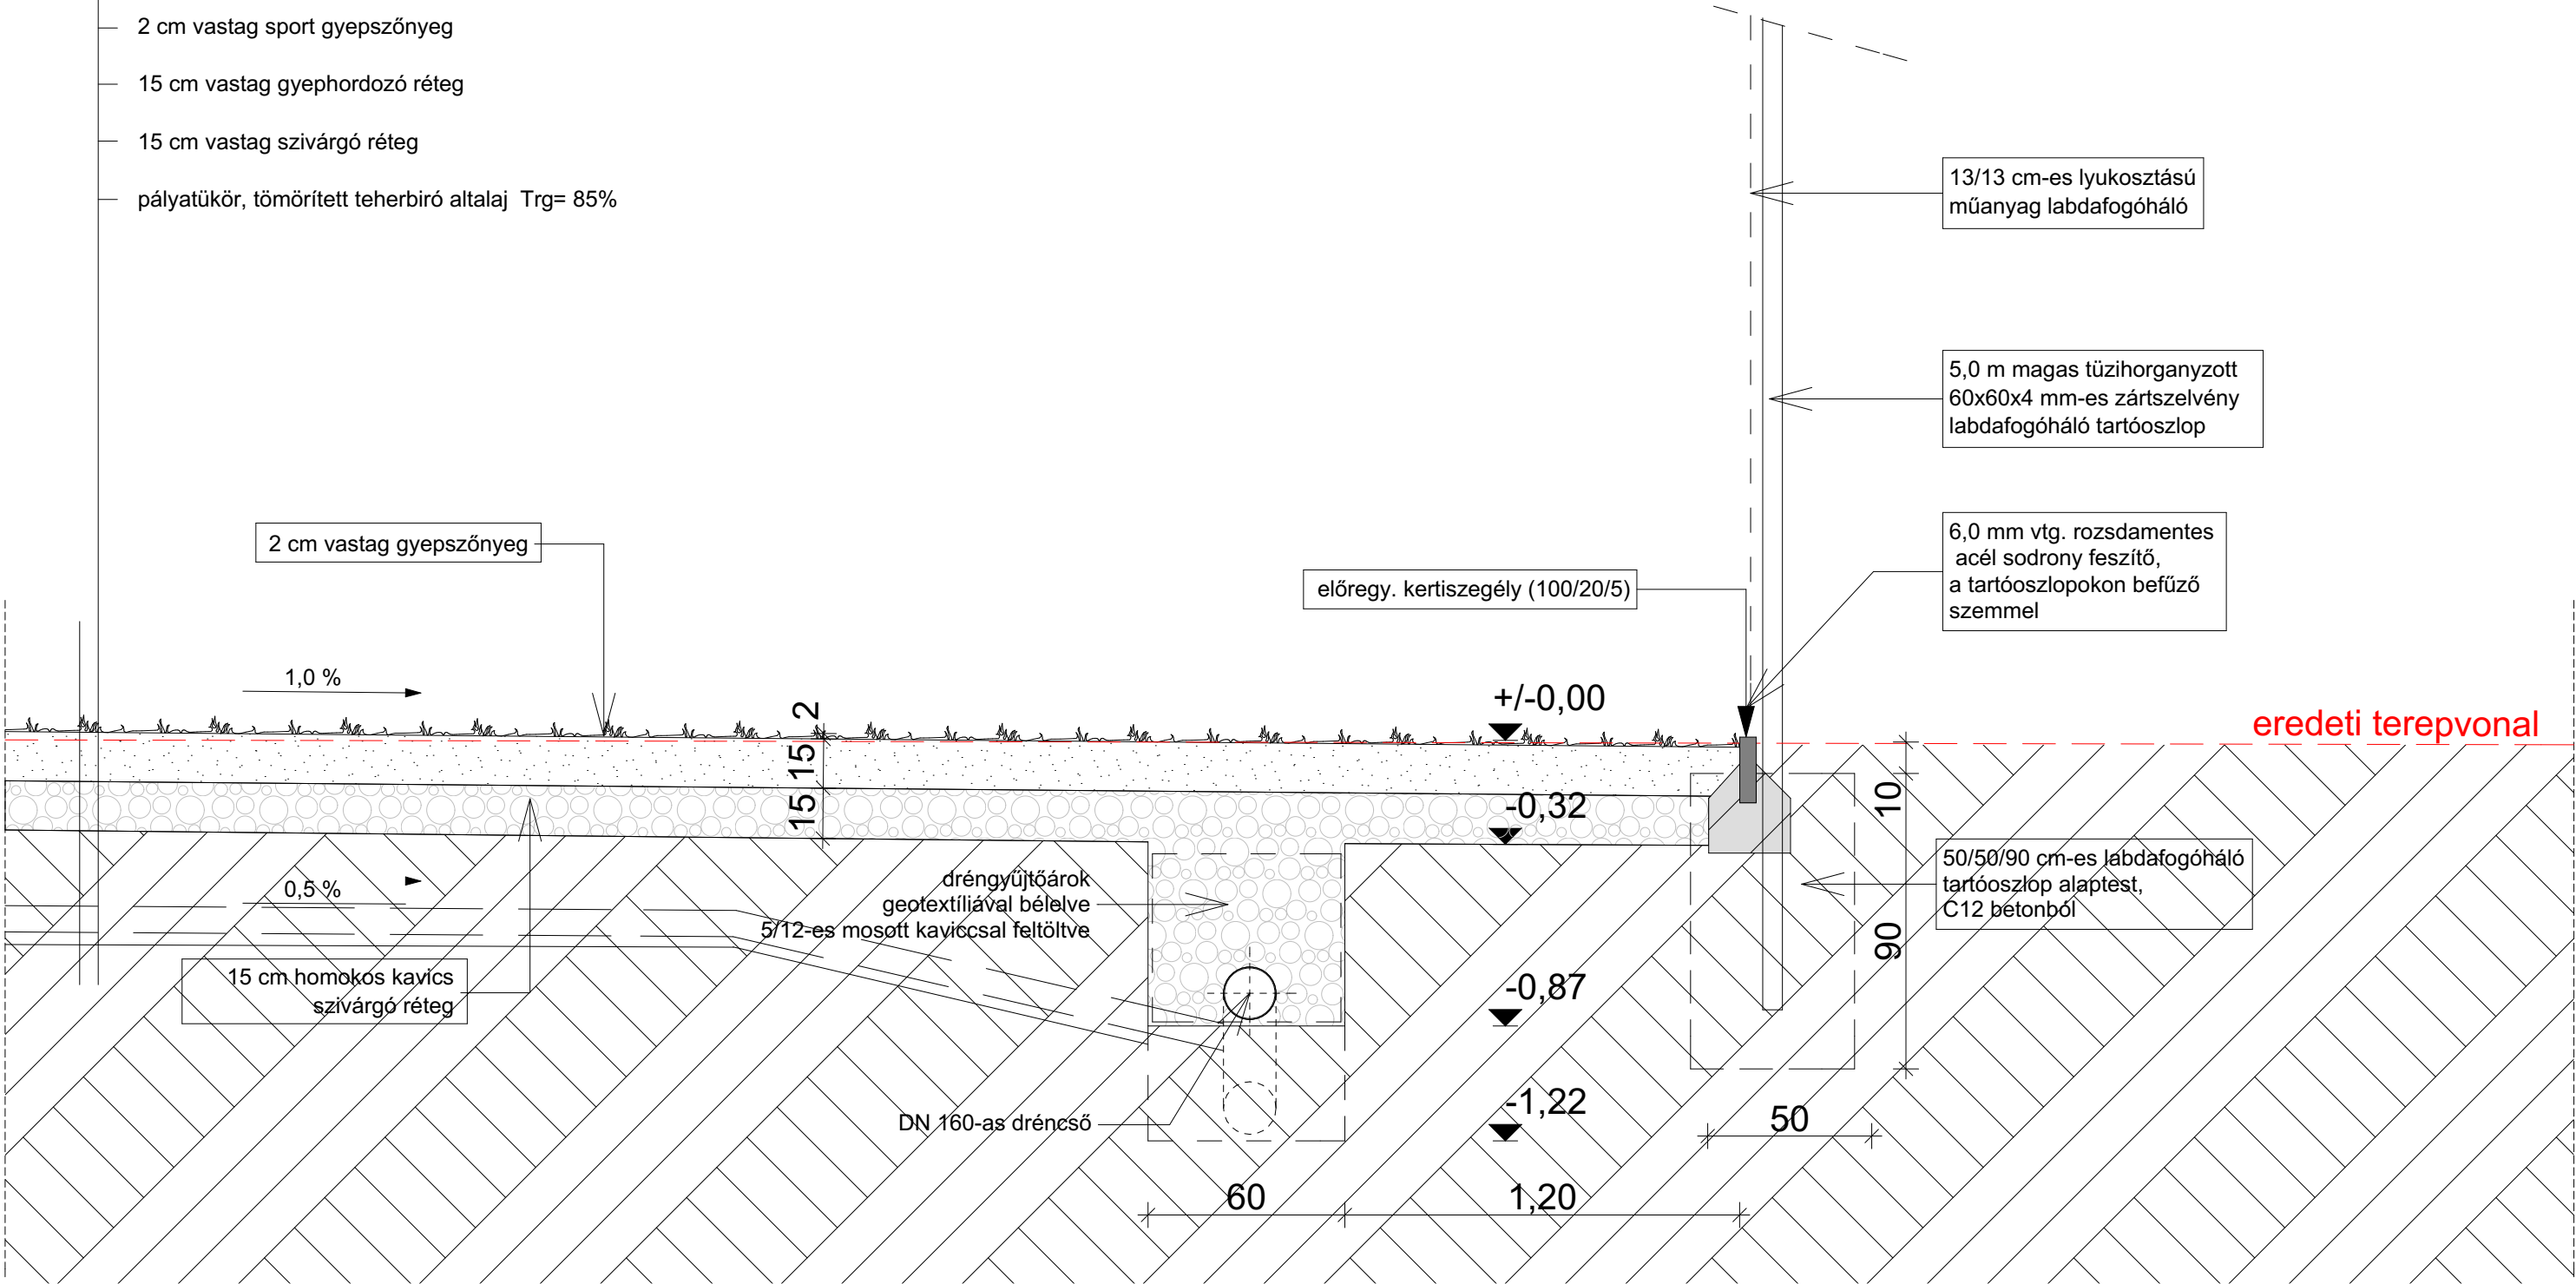

Élőfű+szegélykő felső síkja: ±0,00 = 162,90 m B.f.

LÉTESÍTMÉNY : DVTK 68 x 105 (72 x 111) m élőfüves edzőpályák építése		TERVLAP :
MEGBÍZÓ : STRABAG Általános Építő Korlátolt Felelősségű Társaság 1117 Budapest, Gábor Dénes utca 2. /Infopark "D" épület/		HELYSZÍN: 3523 Miskolc, Andrassy út 61. Hrsz.: 21681/6
TERV: RÉSZLETTERV 2.		lapméret: A3
TERVFAJTA: KIVITELI TERV		m=1:20
		2019. 08. 15.



E-Sports Management kft.  
1238 Budapest Csibuk utca 19.  
Katal Tamás ügyv. +36/306838441